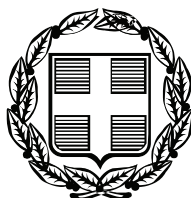



# ΕΦΗΜΕΡΙΣ ΤΗΣ ΚΥΒΕΡΝΗΣΕΩΣ

## ΤΗΣ ΕΛΛΗΝΙΚΗΣ ΔΗΜΟΚΡΑΤΙΑΣ

**ΤΕΥΧΟΣ ΑΝΑΓΚΑΣΤΙΚΩΝ ΑΠΑΛΛΟΤΡΙΩΣΕΩΝ ΚΑΙ ΠΟΛΕΟΔΟΜΙΚΩΝ ΘΕΜΑΤΩΝ** **Αρ. Φύλλου 117**

1 Ιουνίου 2011


## ΠΕΡΙΕΧΟΜΕΝΑ

### ΑΠΟΦΑΣΕΙΣ



## ΑΠΟΦΑΣΕΙΣ

Αριθμ. ΥΠΠΟΤ/ΔΝΣΑΚ/29053/585 (1)

Χαρακτηρισμός ως μνημείου του κτιρίου επί της οδού Κυδαθηναίων 27, στο Ο.Τ. 103 στην Πλάκα του Δ. Αθηναίων, φερόμενης ιδιοκτησίας Αθανασίου Μαρτίνου.

**Ο ΥΠΟΥΡΓΟΣ**
**ΠΟΛΙΤΙΣΜΟΥ ΚΑΙ ΤΟΥΡΙΣΜΟΥ**

Έχοντας υπόψη:

1. Τις διατάξεις:

α) του άρθρου 90 του Π.Δ. 63/2005 (Φ.Ε.Κ. 98/Α/22-4-2005) «Περί Κωδικοποίησης της Νομοθεσίας για την Κυβέρνηση και τα Κυβερνητικά Όργανα» καθώς και ότι από την εφαρμογή των κανονιστικών αυτών διατάξεων δεν προκαλείται δαπάνη σε βάρος του Κρατικού προϋπολογισμού.

β) του Π.Δ. 186/2009 «Συγχώνευση των Υπουργείων Πολιτισμού και Τουριστικής Ανάπτυξης» [ΦΕΚ 213/Α/7-10-2009] και το Π.Δ. 187/2009 «Διορισμός Υπουργών και Υφυπουργών» [ΦΕΚ 214/Α/7-10-2009].

γ) του Ν. 3028/02 και ιδίως του άρθρου 6 παρ. 4 (Φ.Ε.Κ. 153/Α/28-6-2002) «Για την προστασία των Αρχαιοτήτων και εν γένει της Πολιτιστικής Κληρονομιάς».

δ) του Ν. 2039/92 (Φ.Ε.Κ. 61/Α/13-4-92) «Περί Κύρωσης της Σύμβασης για την προστασία της Αρχιτεκτονικής Κληρονομιάς της Ευρώπης»

ε) του Π.Δ.191/2003 (ΦΕΚ 146/Α/13-6-2003) «Οργανισμός Υπουργείου Πολιτισμού»

2. Την ΥΠΠΟ/ΔΟΕΠΥ/ΤΠΟΝΥΣ/15/3696/20-1-2004 υπουργική απόφαση «Μεταβίβαση αρμοδιοτήτων του Υπουργού Πολιπσμού στις Περιφερειακές....» (ΦΕΚ 70/Β/20-1-2004) καθώς και την υπουργική απόφαση ΥΠΠΟ/ΔΟΕΠΥ/ΤΠΟΝΥΣ/14/3698/20-1-2004 «Οργάνωση και λειτουργία των Συμβουλίων του Ν. 3028/2002» (ΦΕΚ 70/Β/20-1-2004).

3. Την από 11-10-2010 εισήγηση της Διεύθυνσης Νεώτερης και Σύγχρονης Αρχιτεκτονικής Κληρονομιάς (Δ.Ν.Σ.Α.Κ.), την από 3-02-2011 εισήγηση της Διεύθυνσης Προϊστορικών και Κλασικών Αρχαιοτήτων και τα λοιπά στοιχεία του φακέλου.

4.Την κατά πλειοψηφία γνωμοδότηση του Κοινού Οργάνου ΚΣΝΜ - ΚΑΣ με αριθμό πρακτικού 1/3-2-2011 (θέμα 5ο), αποφασίζουμε:

Χαρακτηρίζουμε ως μνημείο σύμφωνα με τις διατάξεις τοο άρθρου 6 παρ. 1β του Ν. 3028/02 το κέλυφος του κτιρίου με την περίφραξη του επί της οδού Κυδαθηναίων 27, (Ο.Τ. 103) στην Πλάκα, φερόμενης ιδιοκτησίας Αθανασίου Μαρτίνου, χωρίς τις μεταγενέστερες προσθήκες στην νότια και δυτική όψη του κτιρίου και χωρίς τα δύο βοηθητικά κτίσματα στην βορειοδυτική γωνία του οικοπέδου, λόγω της ιδιαίτερης αρχιτεκτονικής και πολεοδομικής σημασίας του. Αποτελεί αξιόλογο δείγμα κτιρίου των τελευταίων χρόνων του 19ου αιώνα, και αναπόσπαστο τμήμα του πολεοδομικού ιστού της πόλης. Λόγω της μορφολογίας του και της χωροθέτησης του επί της οδού Κυδαθηναίων, συγκροτεί ένα ενδιαφέρον σύνολο μαζί με τα άλλα κτίρια της οδού, σημαντικό για τη διατήρηση, τον εμπλουτισμό του πολιτιστικού αποθέματος μιας εξαιρετικά σημαντικής αρχιτεκτονικά, ιστορικά, κοινωνικά και πολεοδομικά, περιοχής της Αθήνας.

Η απόφαση αυτή να δημοσιευθεί στην Εφημερίδα της Κυβερνήσεως

Αθήνα, 9 Μαΐου 2011

Ο ΥΠΟΥΡΓΟΣ

**ΠΑΥΛΟΣ ΓΕΡΟΥΛΑΝΟΣ**

Αριθμ. 19425/3166 (2)

Κίνηση της διαδικασίας σύνταξης της μελέτης «Σχέδιο Χωρικής και Οικιστικής Οργάνωσης Ανοικτής Πόλης (ΣΧΟΟΑΠ) Δημοτικής Ενότητας Ωρεών Δήμου Ιστιαίας-Αιδηψού».

Η ΓΕΝΙΚΗ ΓΡΑΜΜΑΤΕΑΣ ΑΠΟΚΕΝΤΡΩΜΕΝΗΣ ΔΙΟΙΚΗΣΗΣ ΘΕΣΣΑΛΙΑΣ-ΣΤΕΡΕΑΣ ΕΛΛΑΔΑΣ

Έχοντας υπόψη:

1. Τις διατάξεις του άρθρου 3 (παρ. 1) του Ν. 1337/83 (ΦΕΚ 33Α) «Επέκταση των πολεοδομικών σχεδίων, οικιστική ανάπτυξη και σχετικές ρυθμίσεις».

2. Τις διατάξεις του άρθρου 4 (παρ. 10) και του άρθρου 5 του Ν.2508/97 (ΦΕΚ 124Α) «Βιώσιμη οικιστική ανάπτυξη των πόλεων και οικισμών της χώρας και άλλες διατάξεις».

3. Τον Ν.2503/97 (ΦΕΚ 107Α) «Διοίκηση, οργάνωση, στελέχωση της Περιφέρειας ρύθμιση θεμάτων για την τοπική αυτοδιοίκηση και άλλες διατάξεις».

4. Τον Ν.3852/10 (ΦΕΚ 87Α) «Νέα Αρχιτεκτονική της Αυτοδιοίκησης και της Αποκεντρωμένης Διοίκησης-πρόγραμμα Καλλικράτης» και ειδικότερα τα άρθρα 6 και 280 αυτού.

5. Το ΠΔ 138/10 (ΦΕΚ 231Α) «Οργανισμός της Αποκεντρωμένης Διοίκησης Θεσσαλίας-Στερεάς Ελλάδας».

6. Την αρ. 8/2003 απόφαση του Δημοτικού Συμβουλίου του Δήμου Ωρεών.

7. Το έργο «ΣΧΕΔΙΟ ΧΩΡΙΚΗΣ ΚΑΙ ΟΙΚΙΣΤΙΚΗΣ ΟΡΓΑΝΩΣΗΣ ΑΝΟΙΚΤΗΣ ΠΟΛΗΣ ΔΗΜΟΥ ΩΡΕΩΝ» (αριθ. έργου 2004ΜΠ05630005) της ΣΑΜΠ0563.

8. Το αριθ. 5661/20-4-2011 έγγραφο του Δήμου Ιστιαίας - Αιδηψού.

9. Το γεγονός ότι σύμφωνα με το άρθρο 2 του Ν.3852/10 ο Δήμος Ωρεών αποτελεί πλέον Δημοτική Ενότητα του Δήμου Ιστιαίας-Αιδηψού που συστήθηκε με το άρθρο 1 του ίδιου νόμου.

10. Το γεγονός ότι από τις κανονιστικές διατάξεις αυτής της απόφασης δεν προκαλείται δαπάνη σε βάρος του κρατικού προϋπολογισμού και του οικείου ΟΤΑ, αποφασίζουμε:


1. Την κίνηση της διαδικασίας σύνταξης της μελέτης «Σχέδιο Χωρικής και Οικιστικής Οργάνωσης Ανοικτής Πόλης (ΣΧΟΟΑΠ) Δημοτικής Ενότητας Ωρεών Δήμου Ιστιαίας-Αιδηψού», τα όρια του οποίου φαίνονται στο συνημμένο διάγραμμα κλίμακας 1/100.000, που αποτελεί αναπόσπαστο τμήμα της παρούσας απόφασης.

2. Η ισχύς της παρούσας απόφασης αρχίζει από την δημοσίευση της στην Εφημερίδα της Κυβερνήσεως.

Η απόφαση αυτή με το συνημμένο διάγραμμα να δημοσιευθεί στην Εφημερίδα της Κυβερνήσεως.

Λαμία, 12 Μαΐου 2011

Η Γενική Γραμματέας
Αποκεντρωμένης Διοίκησης
ΚΑΛΛΙΟΠΗ ΓΕΡΑΚΟΥΔΗ

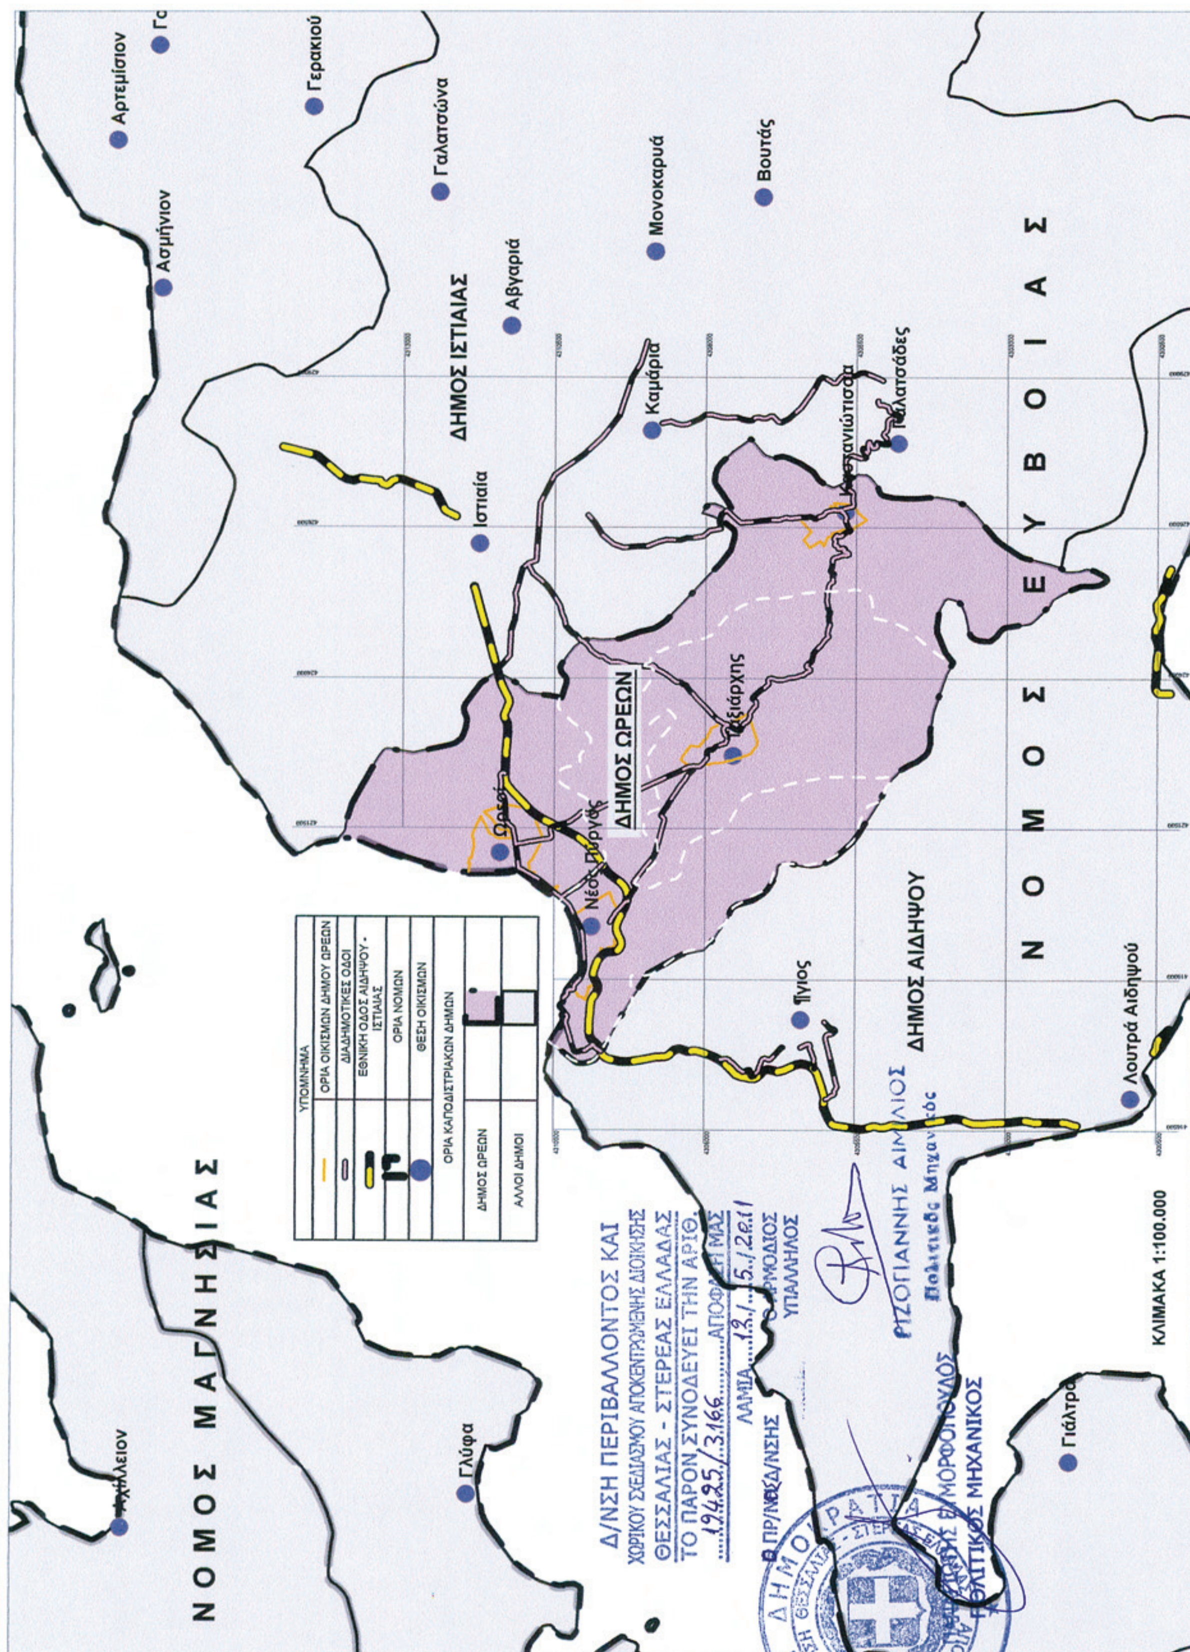


**ΕΘΝΙΚΟ ΤΥΠΟΓΡΑΦΕΙΟ**
Για τεχνικούς λόγους στο σχεδιάγραμμα, έγινε σμίκρυνση, κατά ποσοστό 82%

Αριθμ. 929 (3)

Αναγνώριση αγροτικής οδού ως προϋφισταμένης του έτους 1923, αρχομένης από τη συμβολή της αγροτικής οδού προς Δήλεσι έως τη συμβολή της αγροτικής οδού προς τα Οινόφυτα στα σημεία (Α1) έως (Α2) αντίστοιχα μεταβλητού πλάτους περίπου 6 μέτρων.

Ο ΑΝΤΙΠΕΡΙΦΕΡΕΙΑΡΧΗΣ ΣΤΕΡΕΑΣ ΕΛΛΑΔΑΣ

Έχοντας υπόψη:

1. Τις διατάξεις του Ν.3852/2010 «Νέα Αρχιτεκτονική της Αυτοδιοίκησης και της Αποκεντρωμένης Διοίκησης - Πρόγραμμα Καλλικράτης».

2. Το Π.Δ. 148/10 (ΦΕΚ 241 Α/27-12-2010) «Οργανισμός της Περιφέρειας Στερεάς Ελλάδας».

3. Τις διατάξεις των ιδρυτικών Νόμων της Νομαρχιακής Αυτοδιοίκησης Ν.2218/94 (ΦΕΚ 90/Α/94) και Ν.2240/94 (ΦΕΚ 153/Α/94).

4. Τις διατάξεις του Π.Δ. 30/96 (ΦΕΚ 21/Α/96) «Κώδικας Νομαρχιακής Αυτοδιοίκησης» όπως τροποποιήθηκε και ισχύει σήμερα.

5. Τις διατάξεις του άρθρου 29Α του Ν. 2831/00 (ΦΕΚ 140/Α/00) όπως αντικαταστάθηκαν από το άρθρο 10 του Ν. 3044/02 (ΦΕΚ 197/Α/02).

6. Το Ν. 1032/80 (ΦΕΚ 57/Α/80) περί σύστασης Υ.Χ.Ο.Π.

7. Το Ν.Δ. 1558/85 (ΦΕΚ 137/Α/26-07-85) Κεφάλαιο Δ άρθρα 23 και 24 περί σύστασης Υ.ΠΕ.ΧΩ.ΔΕ.

8. Τις διατάξεις των άρθρων 31 μέχρι 38 και 42 μέχρι 48 του από 17-07-23 Ν.Δ. περί σχεδίων πόλεων και κωμοπόλεων όπως μέχρι σήμερα τροποποιήθηκαν και συμπληρώθηκαν καθώς και κάθε άλλη σχετική διάταξη.

9. Τα άρθρα 21 και 22 του Π.Δ. 63/05 (ΦΕΚ 98/Α/22-04-05) Κωδικοποίηση της Νομοθεσίας για την Κυβέρνηση και τα Κυβερνητικά όργανα.

10. Τις διατάξεις του άρθρου 21 του Ν.Δ. της 03-04-29 (ΦΕΚ 115/Α/22-04-29) περί ΓΟΚ που διατηρήθηκαν με το άρθρο 31, παρ. 3 του Ν. 1577/85.

11. Τις διατάξεις των 16/1, 8/75, 84/00, 43511/161/88 και της 29454/03 Εγκυκλίων του Υ.ΠΕ.ΧΩ.ΔΕ.

12. Τις διατάξεις του άρθρου 28 του Ν. 1337/83 «Κοινόχρηστοι χώροι μέσα σε εγκεκριμένα σχέδια πόλεων».

13. Τις διατάξεις της εγκυκλίου 61760/12080/85/02-10-87 «Διευκρινίσεις του άρθρου 28 του Ν. 1337/83».

14. Την εγκύκλιο 6/05-05-06 του Υ.ΠΕ.ΧΩ.ΔΕ. περί αρμοδιοτήτων Πολεοδομικού Σχεδιασμού.

15. Την υπ' αριθμ. 1544/18-03-08 βεβαίωση του Δήμου Οινοφύτων.

16. Το άρθρο 20 του Ν.Δ. 17-07-23 περί αναγνωρίσεως οδών προϋφιστάμενων του έτους 1923.

17. Την από 09-12-10 εισήγηση της Δ/νσης Χ.Ο.Π.Ν. Βοιωτίας προς το συμβούλιο Χ.Ο.Π.Ν. Βοιωτίας υπέρ της αναγνώρισης της αγροτικής οδού ως προϋφιστάμενης του έτους 1923.

18. Την σύμφωνη και ομόφωνη με την εισήγηση γνωμοδότηση του Συμβουλίου Χ.Ο.Π.Ν Βοιωτίας, όπως διατυπώθηκε στο πρακτικό 2ο θέμα 3ο της 09-12-10.

19. Την με αριθμ. 24/7-1-2011 απόφαση του Περιφερειάρχη στερεάς Ελλάδας σχετικά ορισμό Αντιπεριφερειαρχών.

20. Την με αριθμ. 802/126/20-1-2011 (ΦΕΚ 139/Β/2011) απόφαση του Περιφερειάρχη Στερεάς Ελλάδας σχετικά με μεταβίβαση αρμοδιοτήτων στους Αντιπεριφερειάρχες, αποφασίζουμε:

Την αναγνώριση αγροτικής οδού ως προϋφιστάμενης του έτους 1923, αρχομένης από τη συμβολή αγροτικής οδού προς Δήλεσι έως τη συμβολή της αγροτικής οδού προς τα Οινόφυτα στα σημεία (Α1) έως (Α2) αντίστοιχα μεταβλητού πλάτους περίπου 6 μέτρων ως συνημμένο τοπογραφικό διάγραμμα.

Από τις διατάξεις της παρούσης απόφασης δεν προκαλείται δαπάνη σε βάρος του Κρατικού Προϋπολογισμού, του προϋπολογισμού Περιφέρειας Στερεάς Ελλάδας. και του προϋπολογισμού του Δήμου Τανάγρας.

Κατά της παρούσης απόφασης επιτρέπεται σύμφωνα με τον Ν. 2218/94, άρθρ. 18, παρ. 12 όπως τροποποιήθηκε με τον Ν. 3399/10 η υποβολή προσφυγής προς την Αποκεντρωμένη Διοίκηση Θεσσαλίας - Στερεάς Ελλάδας για παράβαση Νόμου εντός 30 ημερών από την κοινοποίησή της.

Η απόφαση αυτή να δημοσιευθεί στην Εφημερίδα της Κυβερνήσεως.

Λαμία, 18 Απριλίου 2011

Ο Αντιπεριφερειάρχης

ΝΙΚΟΛΑΟΣ ΜΠΕΤΣΙΟΣ





ΕΘΝΙΚΟ ΤΥΠΟΓΡΑΦΕΙΟ
Για τεχνικούς λόγους στο σχεδιάγραμμα, έγινε σμίκρυνση, κατά ποσοστό 40%




**ΧΑΡΑΚΤΗΡΙΣΜ**
**ΑΓΡΟΤΙΚΗΣ ΟΔ**
**ΚΟΙΝΟΧΡΗΣΤΟΣ**

**ΑΠΟΣΤΑΣΗ ΑΓ**
**ΟΔΟΥ**

**(Α1Α2) = 950,**

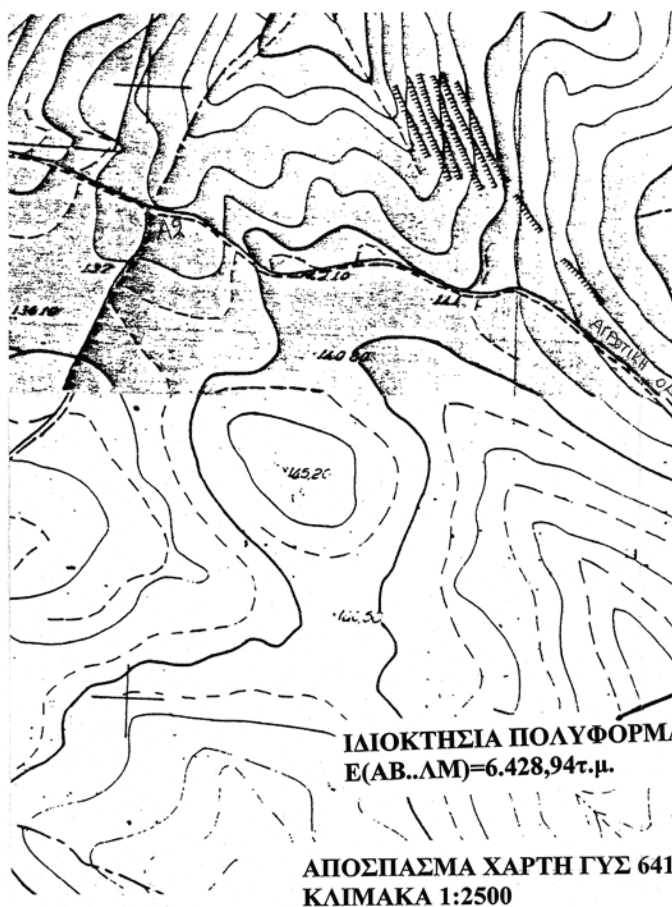

**ΧΑΡΑΚΤΗΡΙΣΜΟΣ ΑΓΡΟΤΙΚΗΣ ΟΔΟΥ ΩΣ ΚΟΙΝΟΧΡΗΣΤΟΣ ΔΡΟΜΟΣ**

**ΑΠΟΣΤΑΣΗ ΑΓΡΟΤΙΚΗΣ ΟΔΟΥ**

**(Α1Α2) = 950,00μ.**




ΡΜΑ ΑΕΒΕ

; 6414_5 & 414_7

Ο ΥΠΟΛΟΓΙΣΜΟΣ ΤΩΝ ΣΥΝΤΕΤΑΓΜΕΝΩΝ ΣΤΟ ΕΛΛΗΝΙΚΟ ΓΕΩΔΑΙΤΙΚΟ ΣΥΣΤΗΜΑ ΑΝΑΦΟΡΑΣ (ΕΓΣΑ '87) ΕΓΙΝΕ ΜΕ ΤΗ ΧΡΗΣΗ ΔΟΡΥΦΟΡΙΚΟΥ ΣΥΣΤΗΜΑΤΟΣ GPS ΔΥΟ ΣΥΧΝΟΤΗΤΩΝ (L1, L2) ΜΕ ΒΑΣΗ Τ/Μ ΣΗΜΕΙΟ ΤΗΣ Γ.Υ.Σ. ΚΑΙ ΤΗΝ ΕΦΑΡΜΟΓΗ ΜΕΤΑ - ΔΙΑΦΟΡΙΚΗΣ ΤΕΧΝΙΚΗΣ

| Σημείο | Σχόλιο | E asting | N orthing | H |
|---|---|---|---|---|
| Α | | 469095.35 | 4241399.90 | 138.78 |
| Β | | 469109.74 | 4241389.05 | 138.05 |
| Γ | Κολώνα ΔΕΗ | 469120.73 | 4241379.31 | 137.96 |
| Δ | | 469127.00 | 4241374.72 | 137.15 |
| Ε | | 469137.84 | 4241368.42 | 136.98 |
| Ζ | | 469158.11 | 4241359.35 | 136.58 |
| Η | Κολώνα ΔΕΗ | 469157.74 | 4241353.49 | 136.56 |
| Θ | Κολώνα ΔΕΗ | 469152.69 | 4241323.85 | 134.79 |
| Ι | | 469146.60 | 4241291.05 | 133.37 |
| Κ | | 469100.01 | 4241305.94 | 132.43 |
| Λ | | 469056.13 | 4241319.43 | 132.63 |
| Μ | 3πλό όριο | 469071.40 | 4241350.69 | 134.17 |

| | | |
|---|---|---|
| | **ΤΕΧΝΙΚΟ ΓΡΑΦΕΙΟ**<br>**ΦΑ. ΚΩΔΩΝΑ – ΓΡ. ΑΝΤΩΝΑΚΟΣ**<br>ΣΑΥΓΕΝΟΥΣ 4, 32009, ΣΧΗΜΑΤΑΡΙ ΒΟΙΩΤΙΑΣ<br>τηλ: 2262059536, 6945 331440, 6947 840991, fax/τ/ο: 2262300769, gantona@tee.gr | |
| ΕΡΓΟΔΟΤΗΣ: | **ΠΟΛΥΦΟΡΜΑ ΑΒΕΕ** | |
| ΘΕΣΗ: | **΄΄ΚΕΣΣΕΡΙ΄΄**<br>**ΟΙΝΟΦΥΤΑ ΒΟΙΩΤΙΑΣ**<br>**ΕΚΤΟΣ ΣΧΕΔΙΟΥ** | ΗΜΕΡΟΜΗΝΙΑ:<br>**12/2010** |
| ΕΡΓΟ: | **ΑΠΟΣΠΑΣΜΑ ΧΑΡΤΩΝ ΓΥΣ 6414_5 & 6414_7** | |
| ΘΕΜΑ: | **ΧΑΡΑΚΤΗΡΙΣΜΟΣ ΑΓΡΟΤΙΚΗΣ ΟΔΟΥ ΩΣ ΚΟΙΝΟΧΡΗΣΤΟΣ ΔΡΟΜΟΣ** | |

ΦΑΝΗ ΗΛ. ΚΩΔΩΝΑ
ΔΙΠΛΩΜΑΤΟΥΧΟΣ ΠΟΛΙΤΙΚΟΣ ΜΗΧΑΝΙΚΟΣ
ΠΑΝΕΠΙΣΤΗΜΙΟΥ ΠΑΤΡΩΝ
ΑΡΙΘΜΟΣ ΜΗΤΡΩΟΥ Τ.Ε.Ε., 68966
ΣΑΥΓΕΝΟΥΣ 4Α, 32009 ΣΧΗΜΑΤΑΡΙ ΒΟΙΩΤΙΑΣ
ΤΗΛ. 22620 59536 6945 331440 FAX: 22620 56809
gantona@tee gr

ΠΕΡΙΦΕΡΕΙΑ ΣΤΕΡΕΑΣ ΕΛΛΑΔΑΣ
Δ/ΝΣΗ ΠΕΡΙΒΑΛΛΟΝΤΟΣ
& ΧΩΡΙΚΟΥ ΣΧΕΔΙΑΣΜΟΥ
ΤΟ ΠΑΡΟΝ ΣΥΝΟΔΕΥΕΙ ΤΗΝ ΑΡΙΘΜ.
929/18.4.2011 ΑΠΟΦΑΣΗ
ΠΕΡΙΦΕΡΕΙΑΡΧΗ ΣΤΕΡΕΑΣ ΕΛΛΑΔΑΣ
ΛΑΜΙΑ 18.4 2011
Ο ΠΡΟΪΣΤΑΜΕΝΟΣ
Δ/ΝΣΗΣ ΠΕΡΙΒΑΛΛΟΝΤΟΣ & ΧΩΡΙΚΟΥ ΣΧΕΔΙΑΣΜΟΥ




ΑΝΤ. ΤΕΡΖΗΣ
ΧΗΜ. ΜΗΧ.

# ΕΘΝΙΚΟ ΤΥΠΟΓΡΑΦΕΙΟ

## ΕΦΗΜΕΡΙΣ ΤΗΣ ΚΥΒΕΡΝΗΣΕΩΣ

## ΤΙΜΗ ΠΩΛΗΣΗΣ ΦΥΛΛΩΝ ΤΗΣ ΕΦΗΜΕΡΙΔΑΣ ΤΗΣ ΚΥΒΕΡΝΗΣΕΩΣ

**Σε έντυπη μορφή:**
- Για τα Φ.Ε.Κ. από 1 έως 16 σελίδες σε 1 € προσαυξανόμενη κατά 0,20 € για κάθε επιπλέον οκτασέλιδο ή μέρος αυτού.
- Για τα φωτοαντίγραφα Φ.Ε.Κ. σε 0,15 € ανά σελίδα.

**Σε μορφή DVD/CD:**

| Τεύχος | Ετήσια έκδοση | Τριμηνιαία έκδοση | Μηνιαία έκδοση |
|---|---|---|---|
| **Α΄** | 150 € | 40 € | 15 € |
| **Β΄** | 300 € | 80 € | 30 € |
| **Γ΄** | 50 € | - | - |
| **Υ.Ο.Δ.Δ.** | 50 € | - | - |
| **Δ΄** | 110 € | 30 € | - |

| Τεύχος | Ετήσια έκδοση | Τριμηνιαία έκδοση | Μηνιαία έκδοση |
|---|---|---|---|
| **Α.Α.Π.** | 110 € | 30 € | - |
| **Ε.Β.Ι.** | 100 € | - | - |
| **Α.Ε.Δ.** | 5 € | - | - |
| **Δ.Δ.Σ.** | 200 € | - | 20 € |
| **Α.Ε.-Ε.Π.Ε.** | - | - | 100 € |

- Η τιμή πώλησης μεμονωμένων Φ.Ε.Κ. σε μορφή cd-rom από εκείνα που διατίθενται σε ψηφιακή μορφή και μέχρι 100 σελίδες, σε 5 € προσαυξανόμενη κατά 1 € ανά 50 σελίδες.

## ΕΤΗΣΙΕΣ ΣΥΝΔΡΟΜΕΣ Φ.Ε.Κ.

| Τεύχος | Έντυπη μορφή |
|---|---|
| **Α΄** | 225 € |
| **Β΄** | 320 € |
| **Γ΄** | 65 € |
| **Υ.Ο.Δ.Δ.** | 65 € |

| Τεύχος | Έντυπη μορφή |
|---|---|
| **Δ΄** | 160 € |
| **Α.Α.Π.** | 160 € |
| **Ε.Β.Ι.** | 65 € |
| **Α.Ε.Δ.** | 10 € |

| Τεύχος | Έντυπη μορφή |
|---|---|
| **Α.Ε.-Ε.Π.Ε.** | 2.250 € |
| **Δ.Δ.Σ.** | 225 € |
| **Α.Σ.Ε.Π.** | 70 € |
| **Ο.Π.Κ.** | - |

- Το τεύχος Α.Σ.Ε.Π. (έντυπη μορφή) θα αποστέλλεται σε συνδρομητές ταχυδρομικά, με την επιβάρυνση των 70 €, ποσό το οποίο αφορά τα ταχυδρομικά έξοδα.


- Η καταβολή γίνεται σε όλες τις Δημόσιες Οικονομικές Υπηρεσίες (Δ.Ο.Υ.). Το πρωτότυπο διπλότυπο (έγγραφο αριθμ. πρωτ. 9067/28.2.2005 2η Υπηρεσία Επιτρόπου Ελεγκτικού Συνεδρίου) με φροντίδα των ενδιαφερομένων, πρέπει να αποστέλλεται ή να κατατίθεται στο Εθνικό Τυπογραφείο (Καποδιστρίου 34, Τ.Κ. 104 32 Αθήνα).
- Σημειώνεται ότι φωτοαντίγραφα διπλοτύπων, ταχυδρομικές Επιταγές για την εξόφληση της συνδρομής, δεν γίνονται δεκτά και θα επιστρέφονται.
- Οι οργανισμοί τοπικής αυτοδιοίκησης, τα νομικά πρόσωπα δημοσίου δικαίου, τα μέλη της Ένωσης Ιδιοκτητών Ημερησίου Τύπου Αθηνών και Επαρχίας, οι τηλεοπτικοί και ραδιοφωνικοί σταθμοί, η Ε.Σ.Η.Ε.Α, τα τριτοβάθμια συνδικαλιστικά όργανα και οι τριτοβάθμιες επαγγελματικές ενώσεις δικαιούνται έκπτωσης πενήντα τοις εκατό (50%) επί της ετήσιας συνδρομής.
- Το ποσό υπέρ ΤΑ.Π.Ε.Τ. (5% επί του ποσού συνδρομής), καταβάλλεται ολόκληρο (Κ.Α.Ε. 3512) και υπολογίζεται πριν την έκπτωση.
- Στην Ταχυδρομική συνδρομή του τεύχους Α.Σ.Ε.Π. δεν γίνεται έκπτωση.

**Πληροφορίες για δημοσιεύματα που καταχωρίζονται στα Φ.Ε.Κ. στο τηλ.: 210 5279000.**
**Φωτοαντίγραφα παλαιών Φ.Ε.Κ.: Μάρνη 8, τηλ.: 210 8220885, 210 8222924, 210 5279050.**

**Τα φύλλα όλων των τευχών της Εφημερίδας της Κυβερνήσεως διατίθενται δωρεάν σε ηλεκτρονική μορφή από την ιστοσελίδα του Εθνικού Τυπογραφείου (www.et.gr)**

**Ηλεκτρονική Διεύθυνση: http://www.et.gr - e-mail: webmaster.et@et.gr**

**ΟΙ ΥΠΗΡΕΣΙΕΣ ΕΞΥΠΗΡΕΤΗΣΗΣ ΠΟΛΙΤΩΝ ΛΕΙΤΟΥΡΓΟΥΝ ΚΑΘΗΜΕΡΙΝΑ ΑΠΟ 08:00 ΜΕΧΡΙ 13:00**

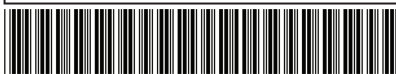


**ΑΠΟ ΤΟ ΕΘΝΙΚΟ ΤΥΠΟΓΡΑΦΕΙΟ**
ΚΑΠΟΔΙΣΤΡΙΟΥ 34 * ΑΘΗΝΑ 104 32 * ΤΗΛ. 210 52 79 000 * FAX 210 52 21 004